


A2- ALLEGATO 2

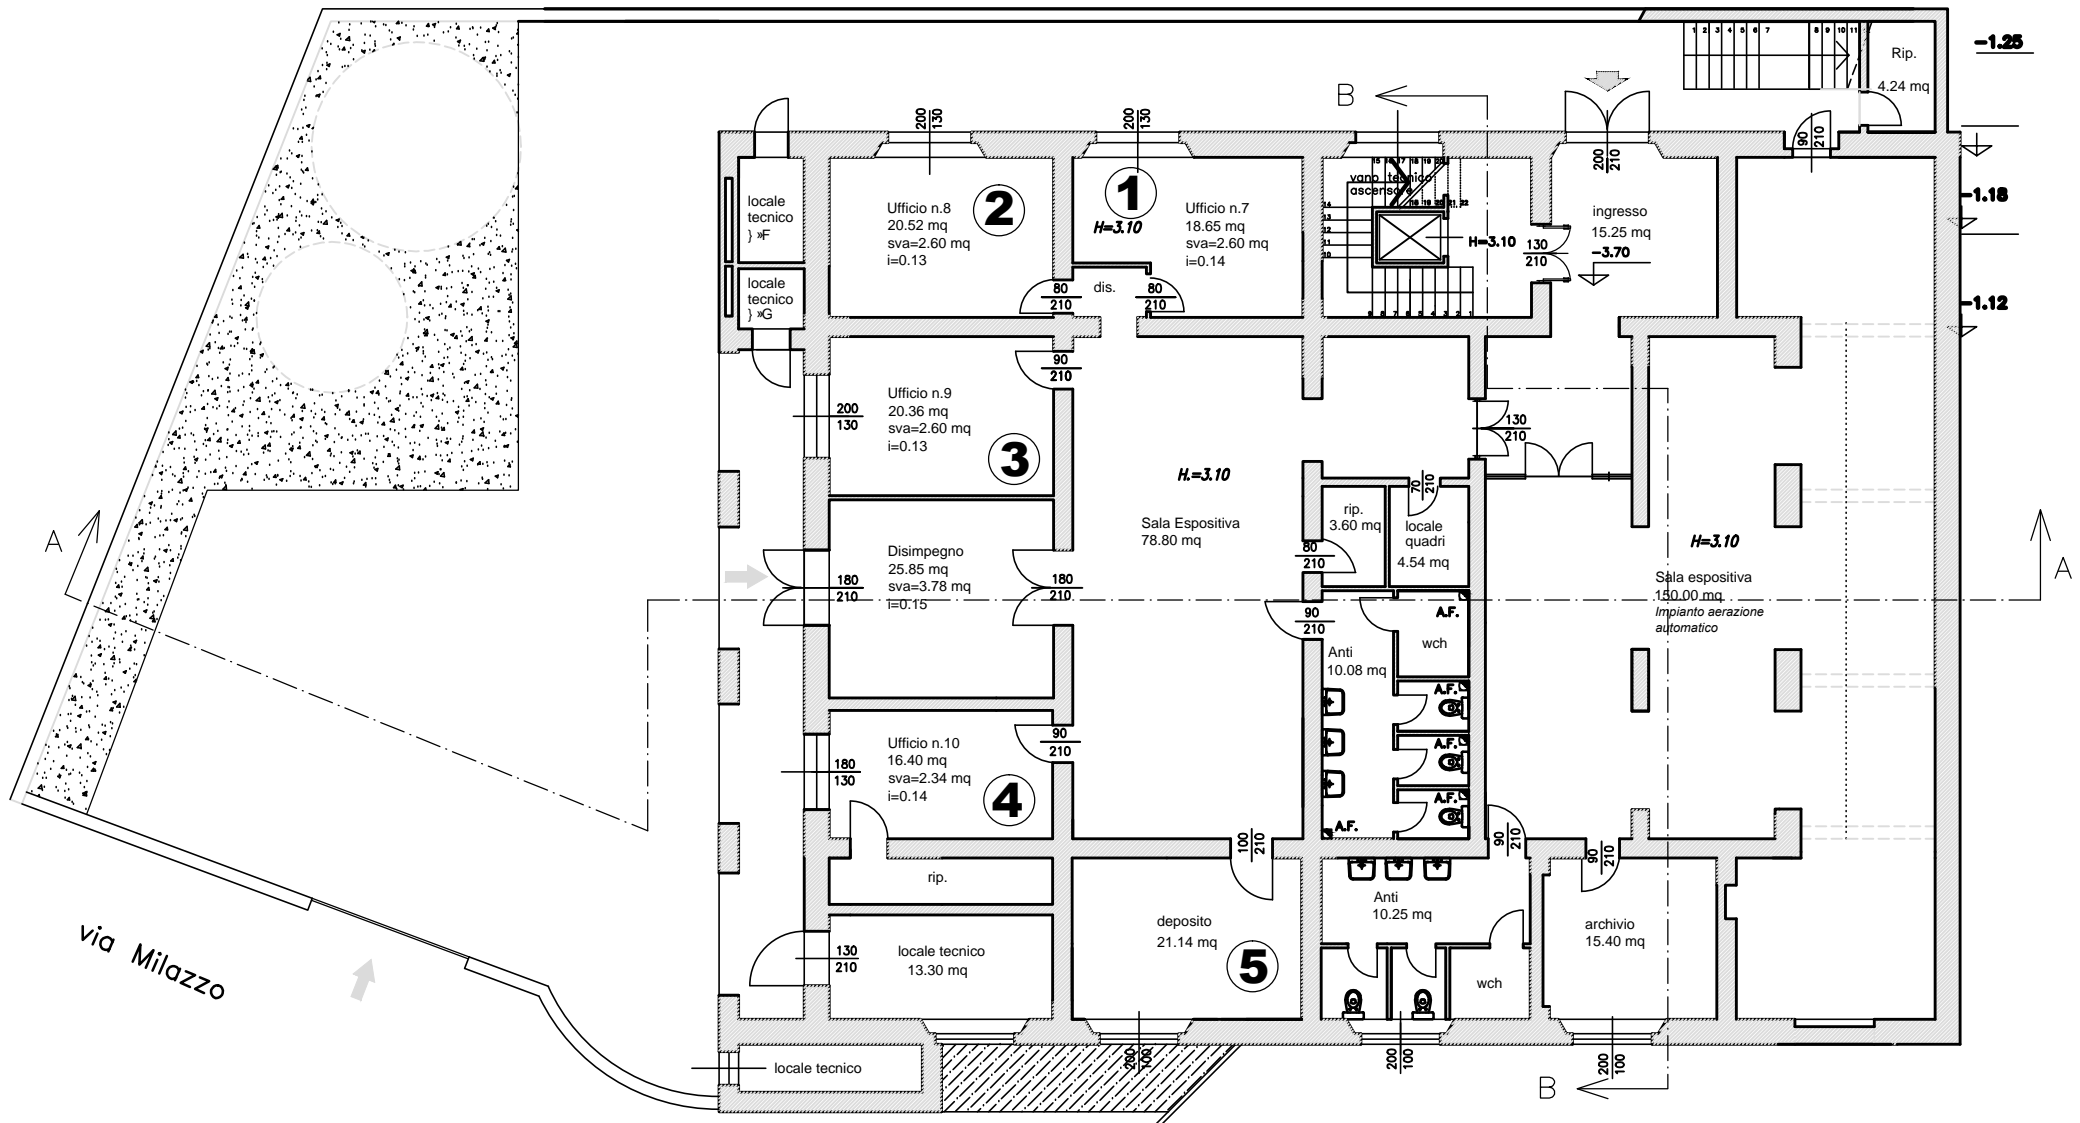

Palazzo del Turismo -Pianta Piano Seminterrato