

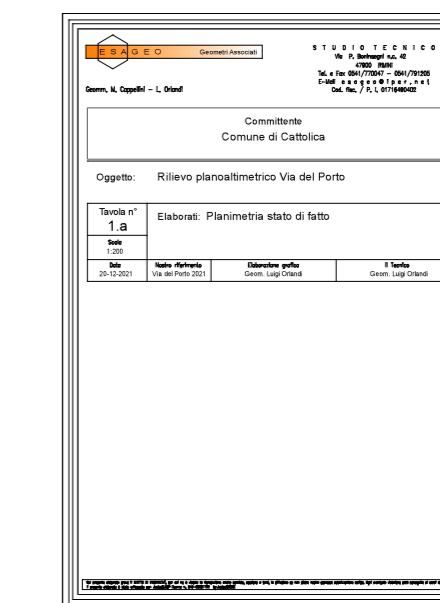


# stato di fatto

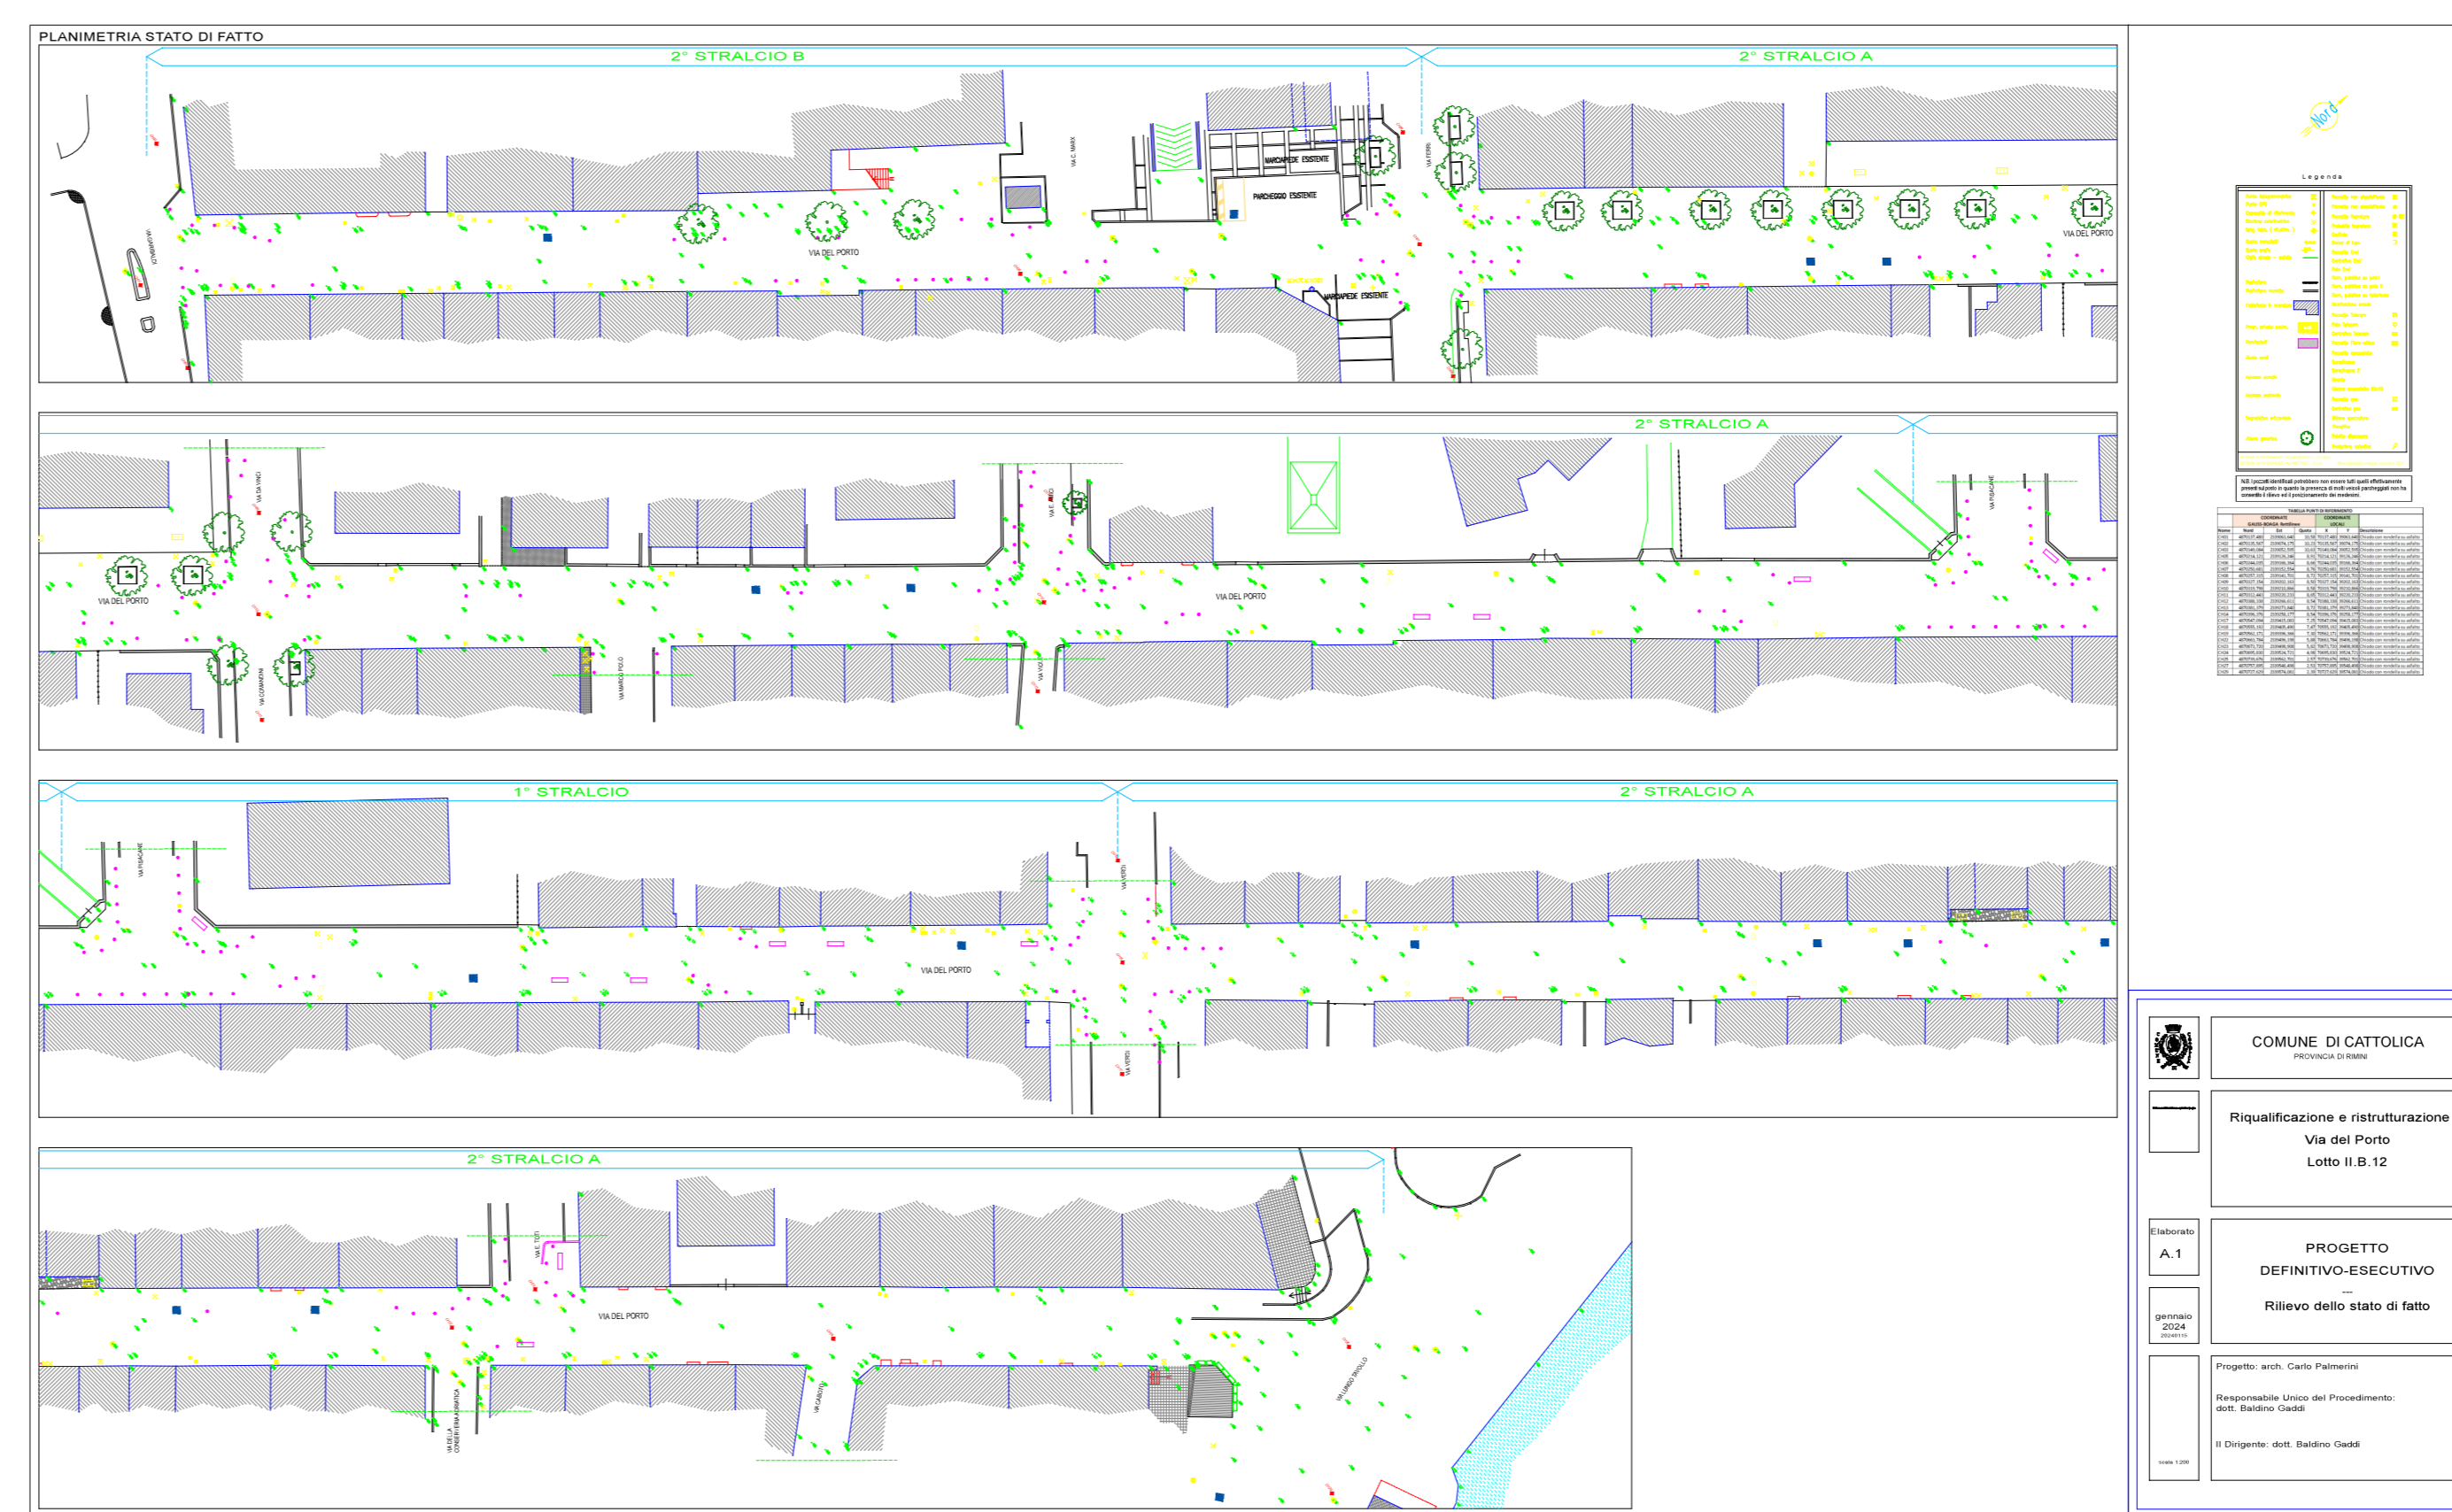

# progetto

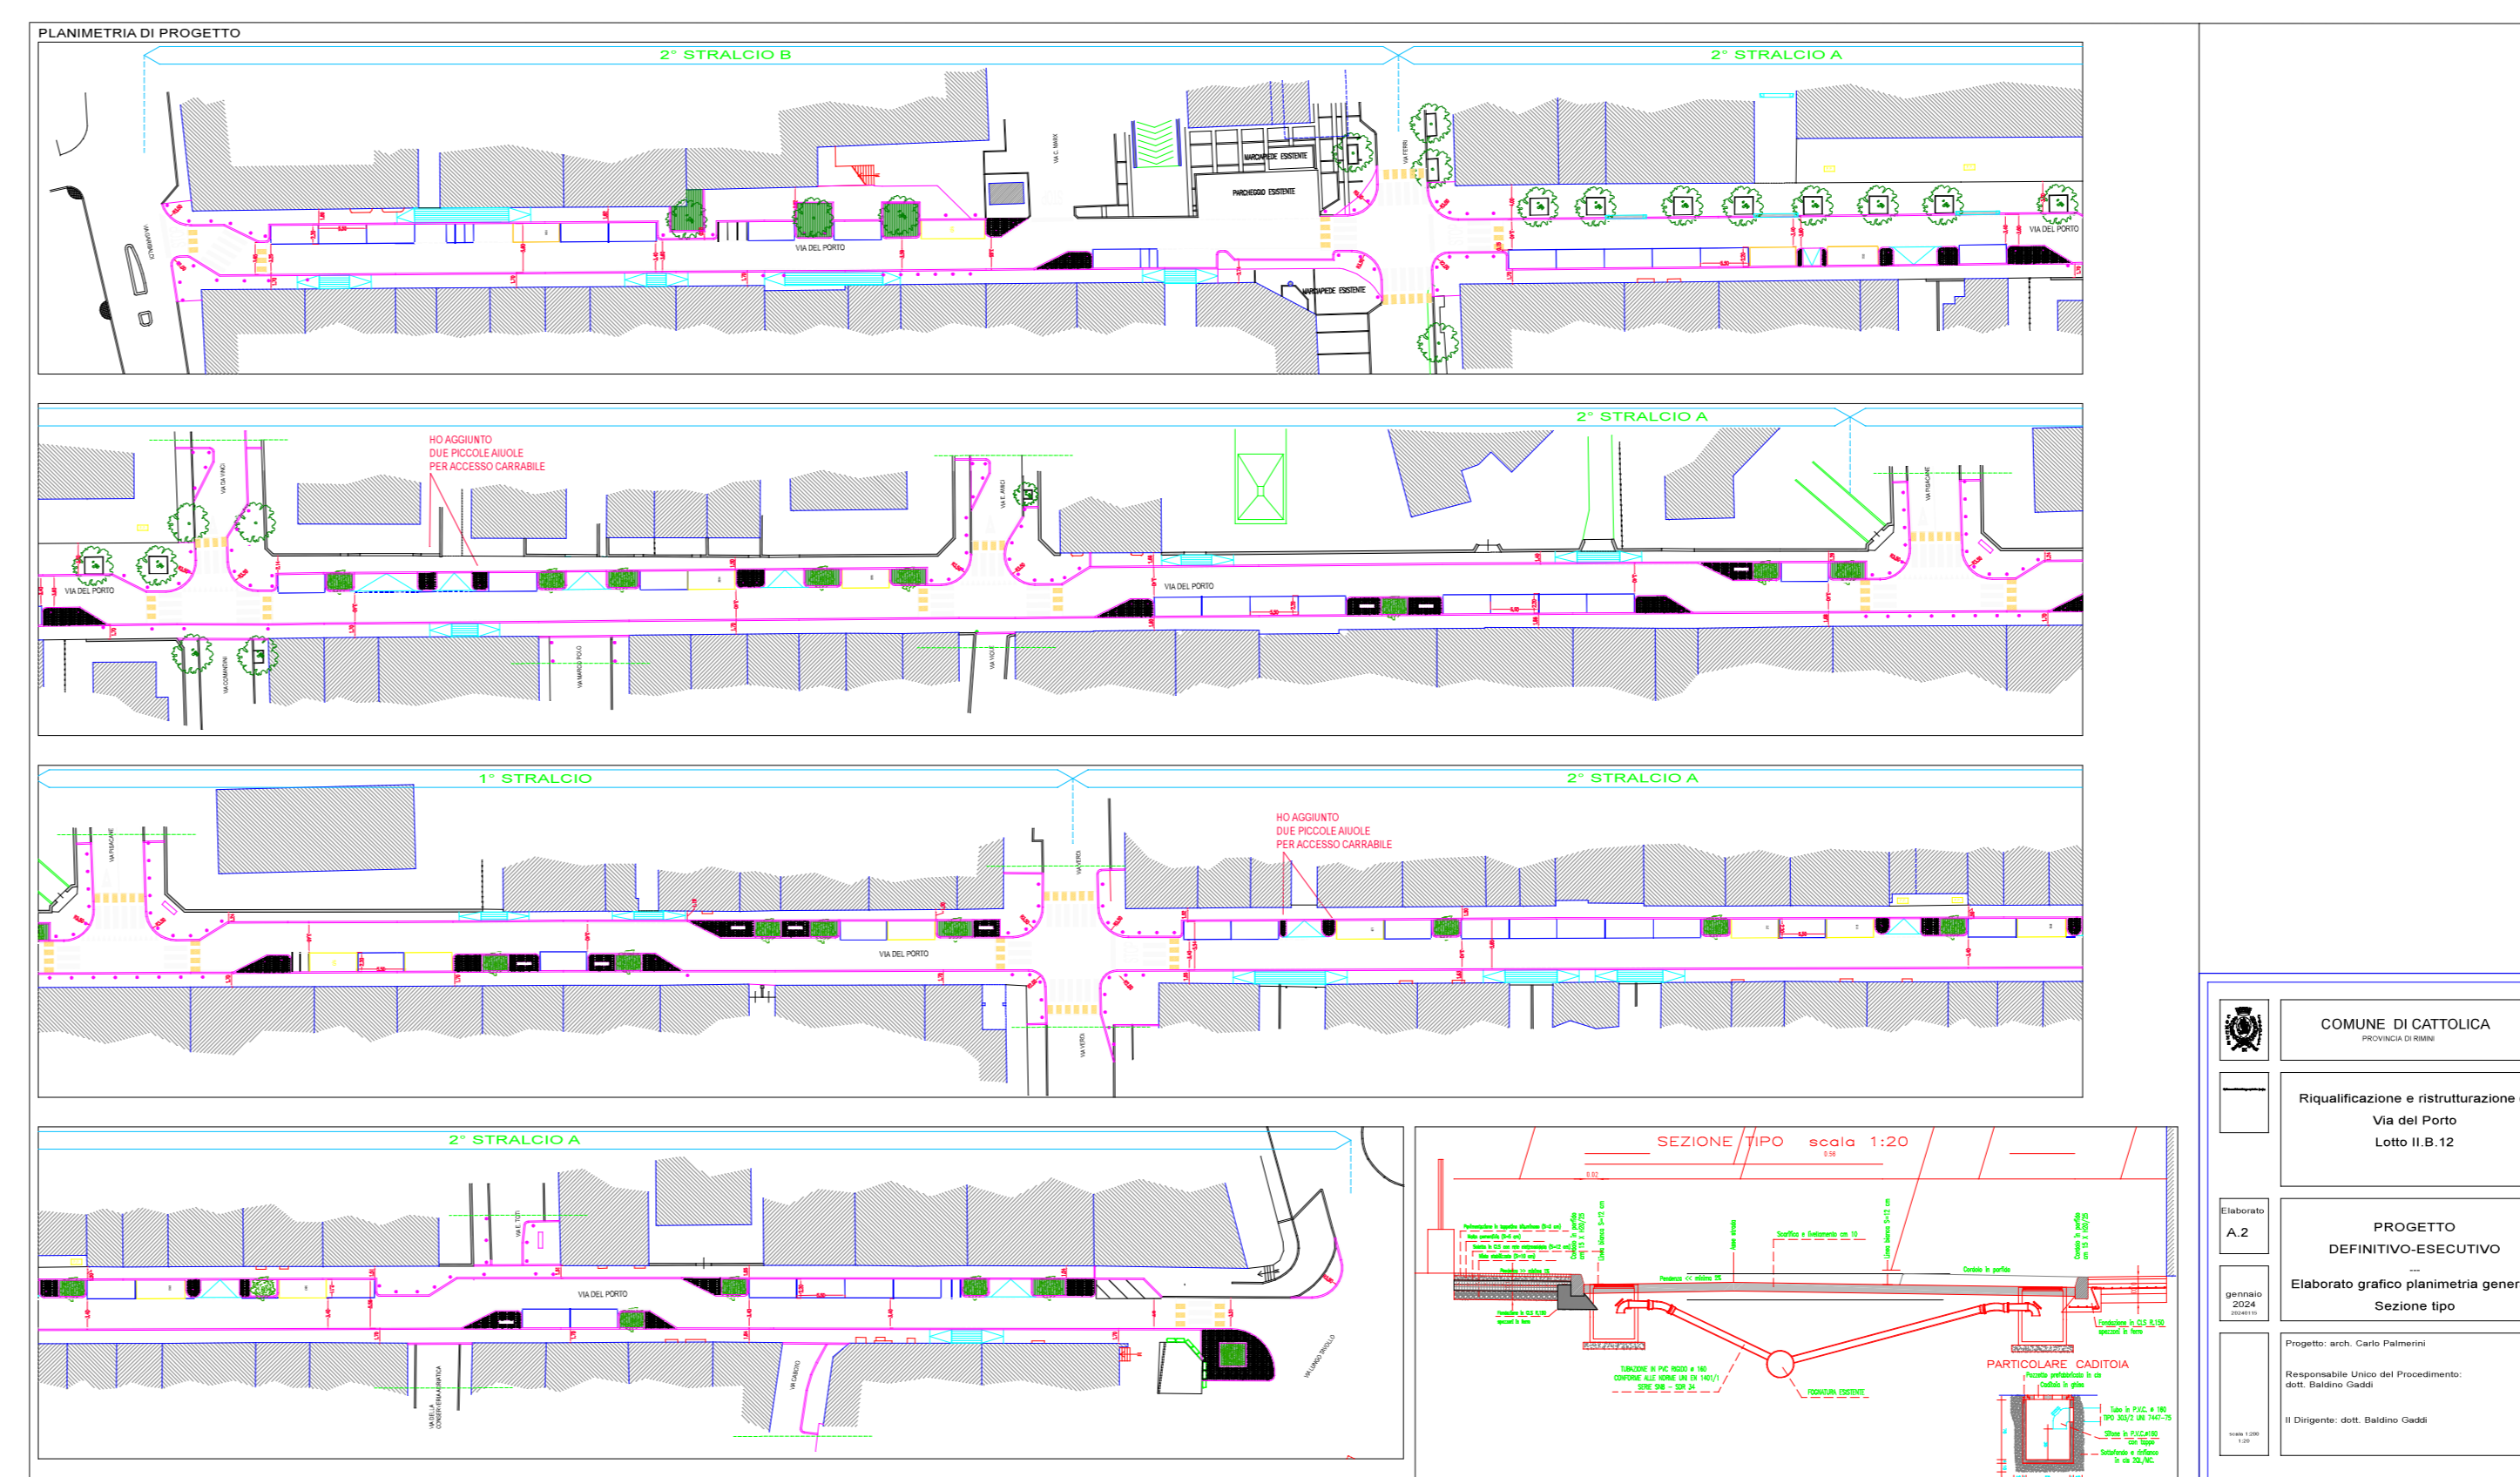

# dettagli

